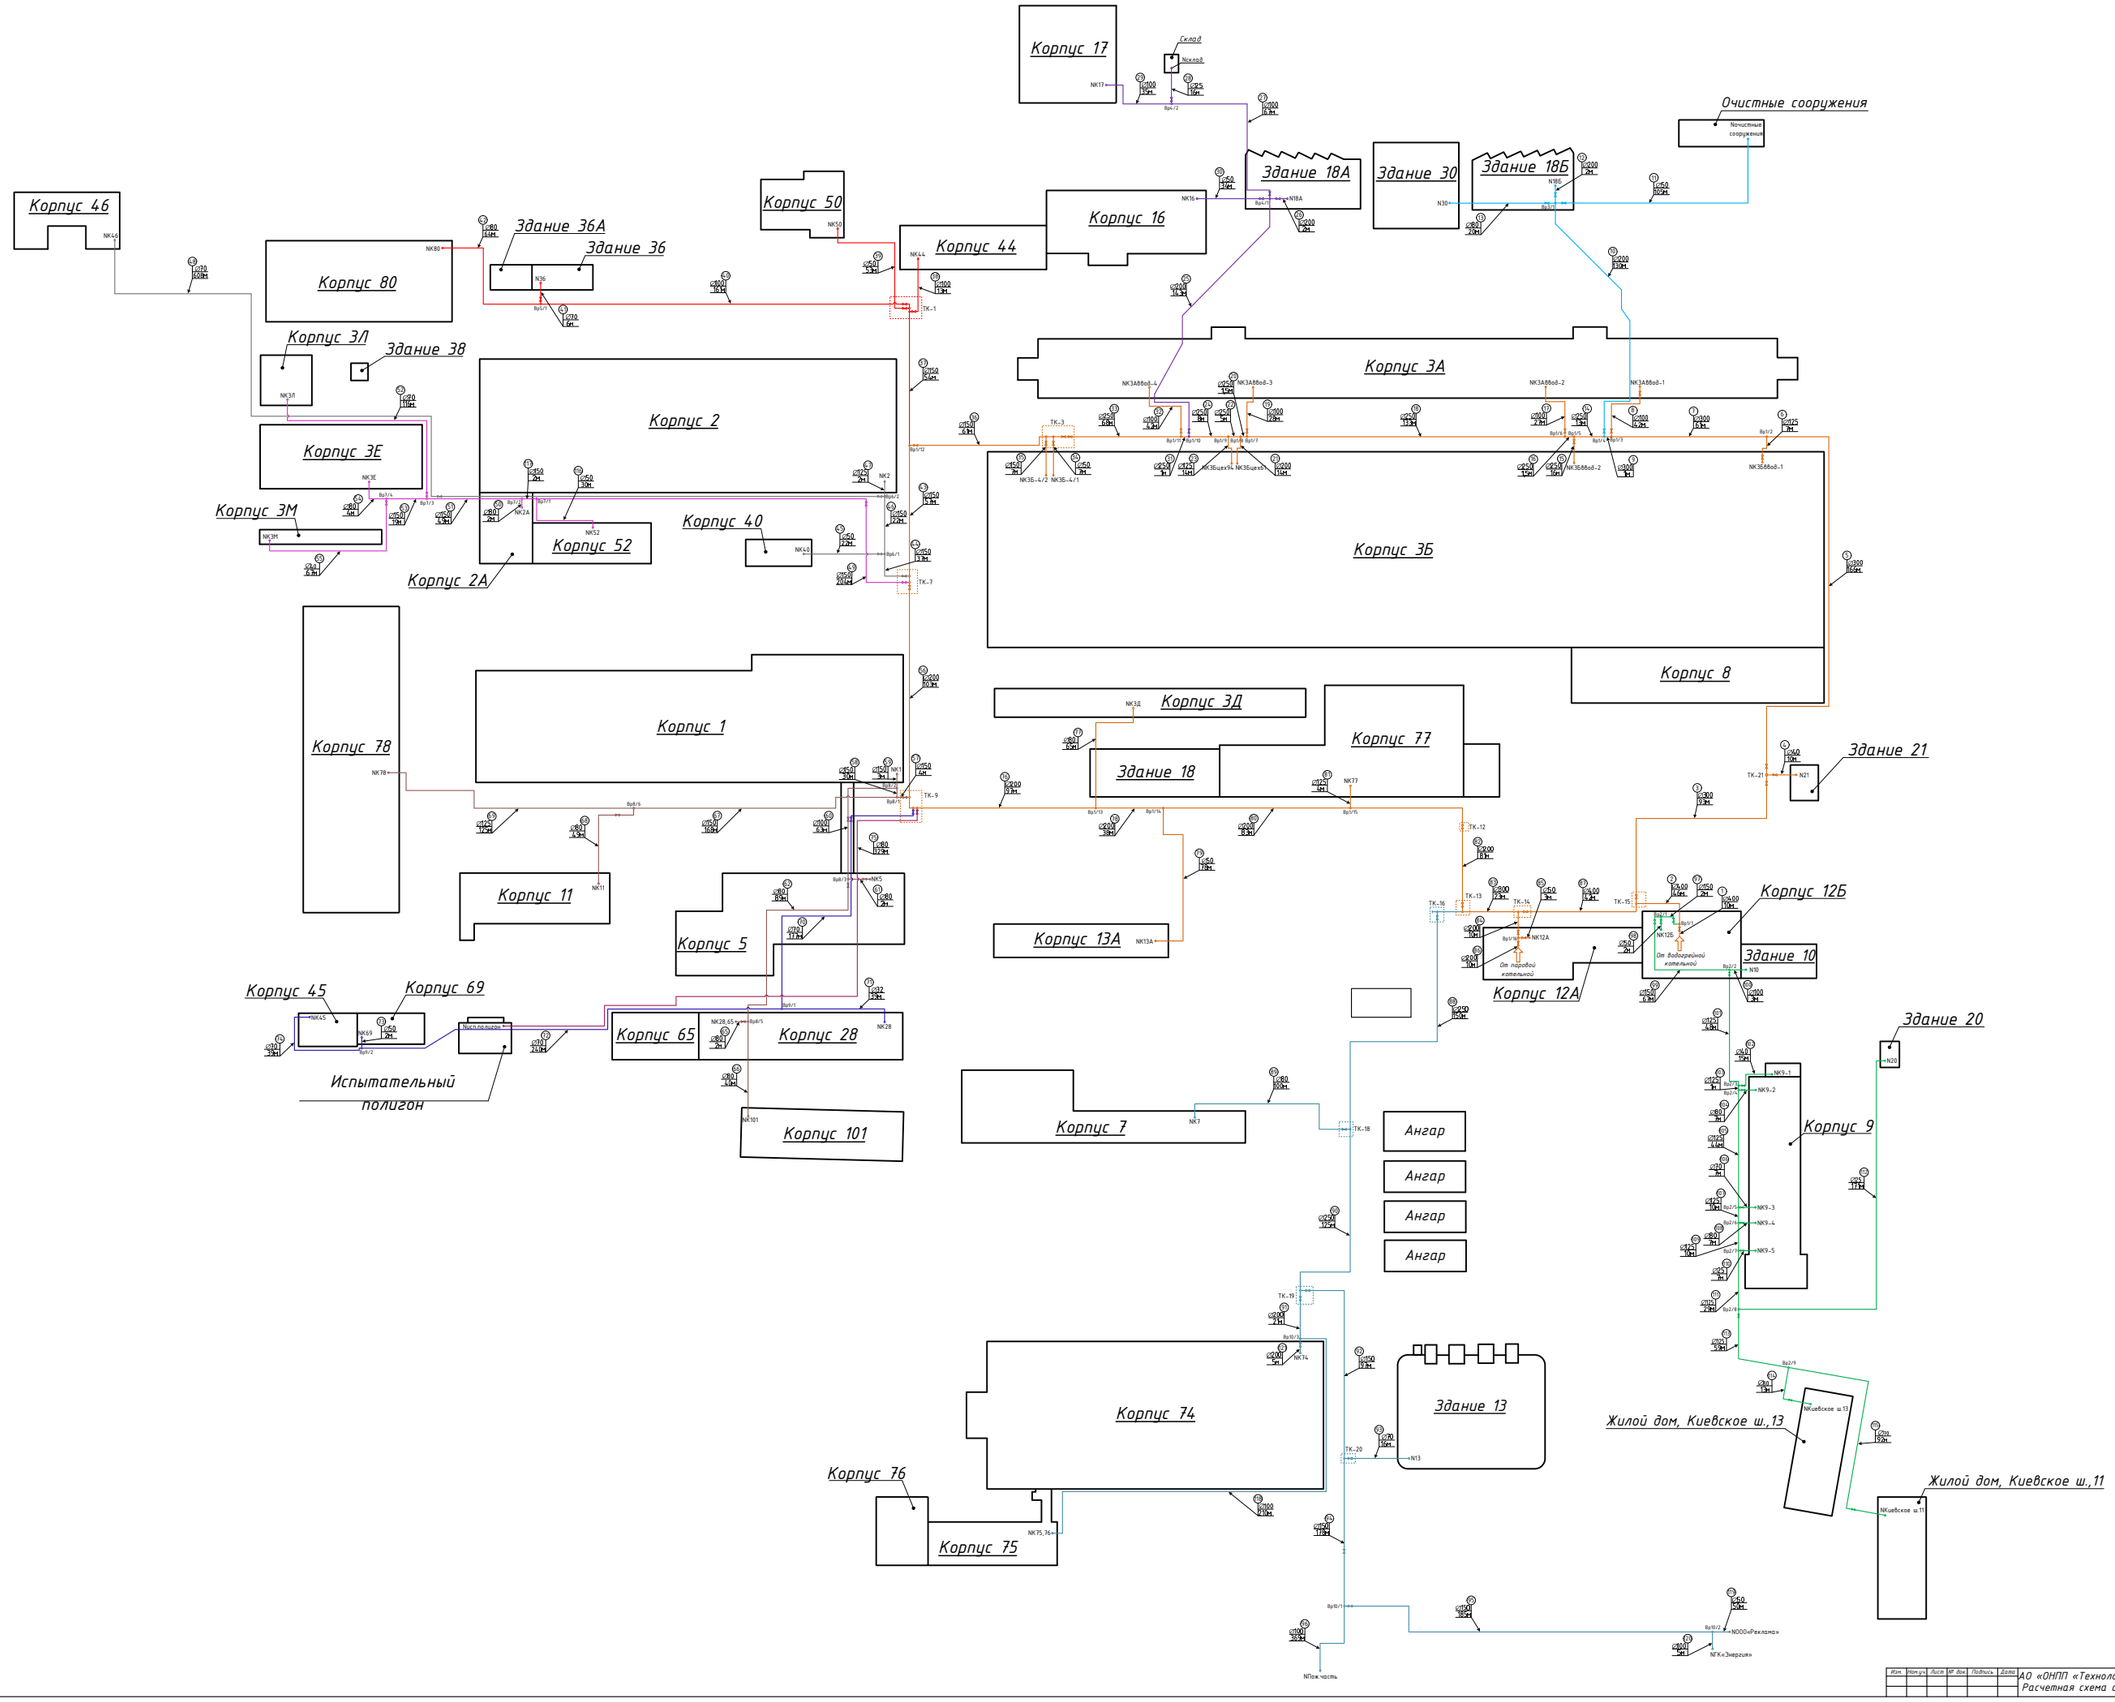
Корпус 17
Склад
Очистные сооружения
Здание 18А
Здание 30
Здание 18Б
Корпус 46
Корпус 50
Корпус 16
Корпус 44
Здание 36А
Здание 36
Корпус 80
Корпус 3Л
Здание 38
Корпус 3А
Корпус 2
Корпус 3Е
Корпус 3М
Корпус 52
Корпус 40
Корпус 2А
Корпус 3Б
Корпус 8
Корпус 78
Корпус 1
Корпус 3Д
Корпус 77
Здание 18
Здание 21
Корпус 11
Корпус 5
Корпус 13А
Корпус 12Б
Корпус 12А
Здание 10
Корпус 45
Корпус 69
Корпус 65
Корпус 28
Испытательный полигон
Корпус 101
Корпус 7
Ангар
Ангар
Ангар
Ангар
Здание 20
Корпус 9
Корпус 74
Здание 13
Жилой дом, Киевское ш.,13
Жилой дом, Киевское ш.,11
Корпус 76
Корпус 75
От паровой котельной
От водогрейной котельной
АО «ОНПП «Технология» им. А.Г. Ромашина»
Расчетная схема системы теплоснабжения